



BAULINIEN - PLAN

FÜR DAS GEBIET ZWISCHEN
NIEDERWERRNERSTRASSE - FLORIAN - GEYER - STRASSE UND
JOHANN - SEBASTIAN - BACH - STRASSE IN SCHWEINFURT


MASSTAB 1/1000

DIESER PLAN WURDE VOM STADTRAT IN DER SITZUNG DES VERWALTUNGS- UND BAUAUSSCHUSSES AM 17. DEZ. 1959 GENEHMIGT.

Wichermann

(WICHTERMANN) OBERBÜRGERMEISTER

- STRASSENBEGRENZUNGSLINIE
- VORDERE BEBAUUNGSGRENZE
- SEITL. BZW. RÜCKW. BEBAUUNGSGRENZE
- FESTGESETZTE STRASSENBEGRENZUNGSLINIE
- FESTGESETZTE VORDERE BEBAUUNGSGRENZE
- FESTGESETZTE SEITL. BZW. RÜCKW. BEBAUUNGSGRENZE
- GEMISCHTES BAUGEBIET

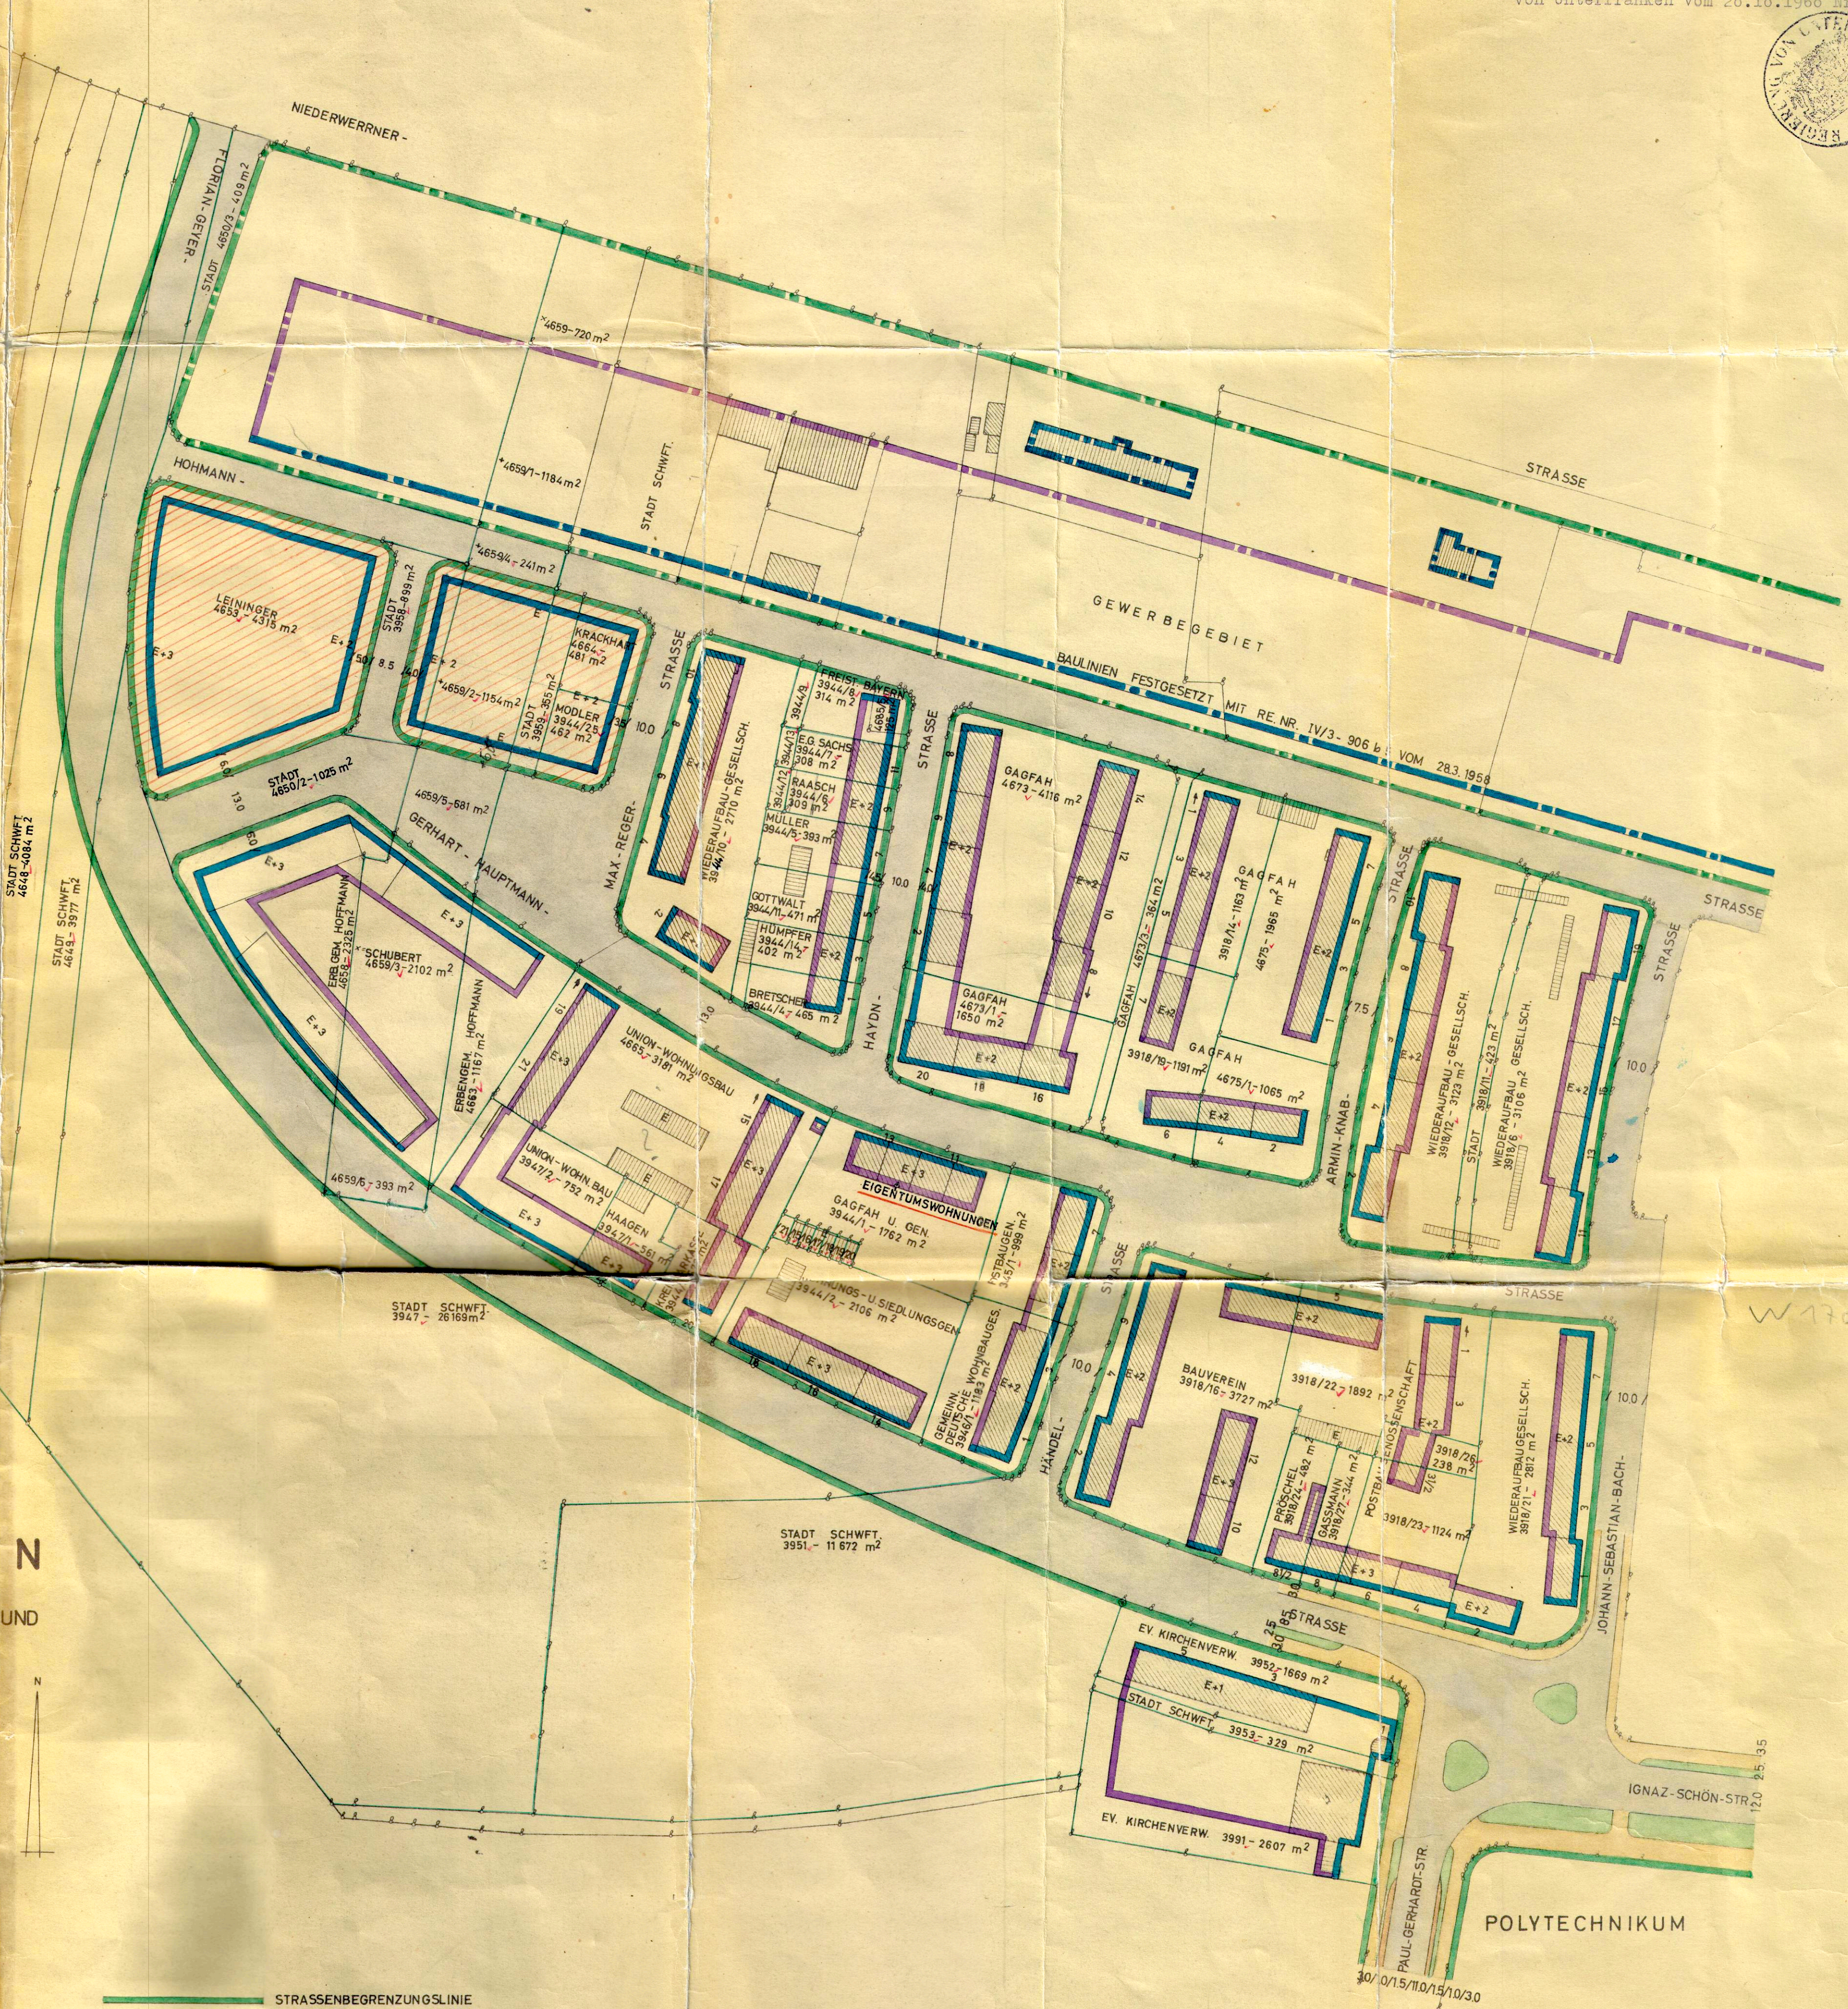

SCHWEINFURT, DEN 11. DEZEMBER 1959
BAUVERWALTUNG STADTPLANUNGSAMT

Lüdke
(LÜDKE) OBERBAURÄT

Pfister
(PFISTER) OBERBAURÄT