


original

Baulinien u. Baubeschränkungen
festgesetzt mit rechtskräftigem
Bescheid der Regierung von Unter-
franken vom 17.11.58 Nr. IV/3-
906 b 70.

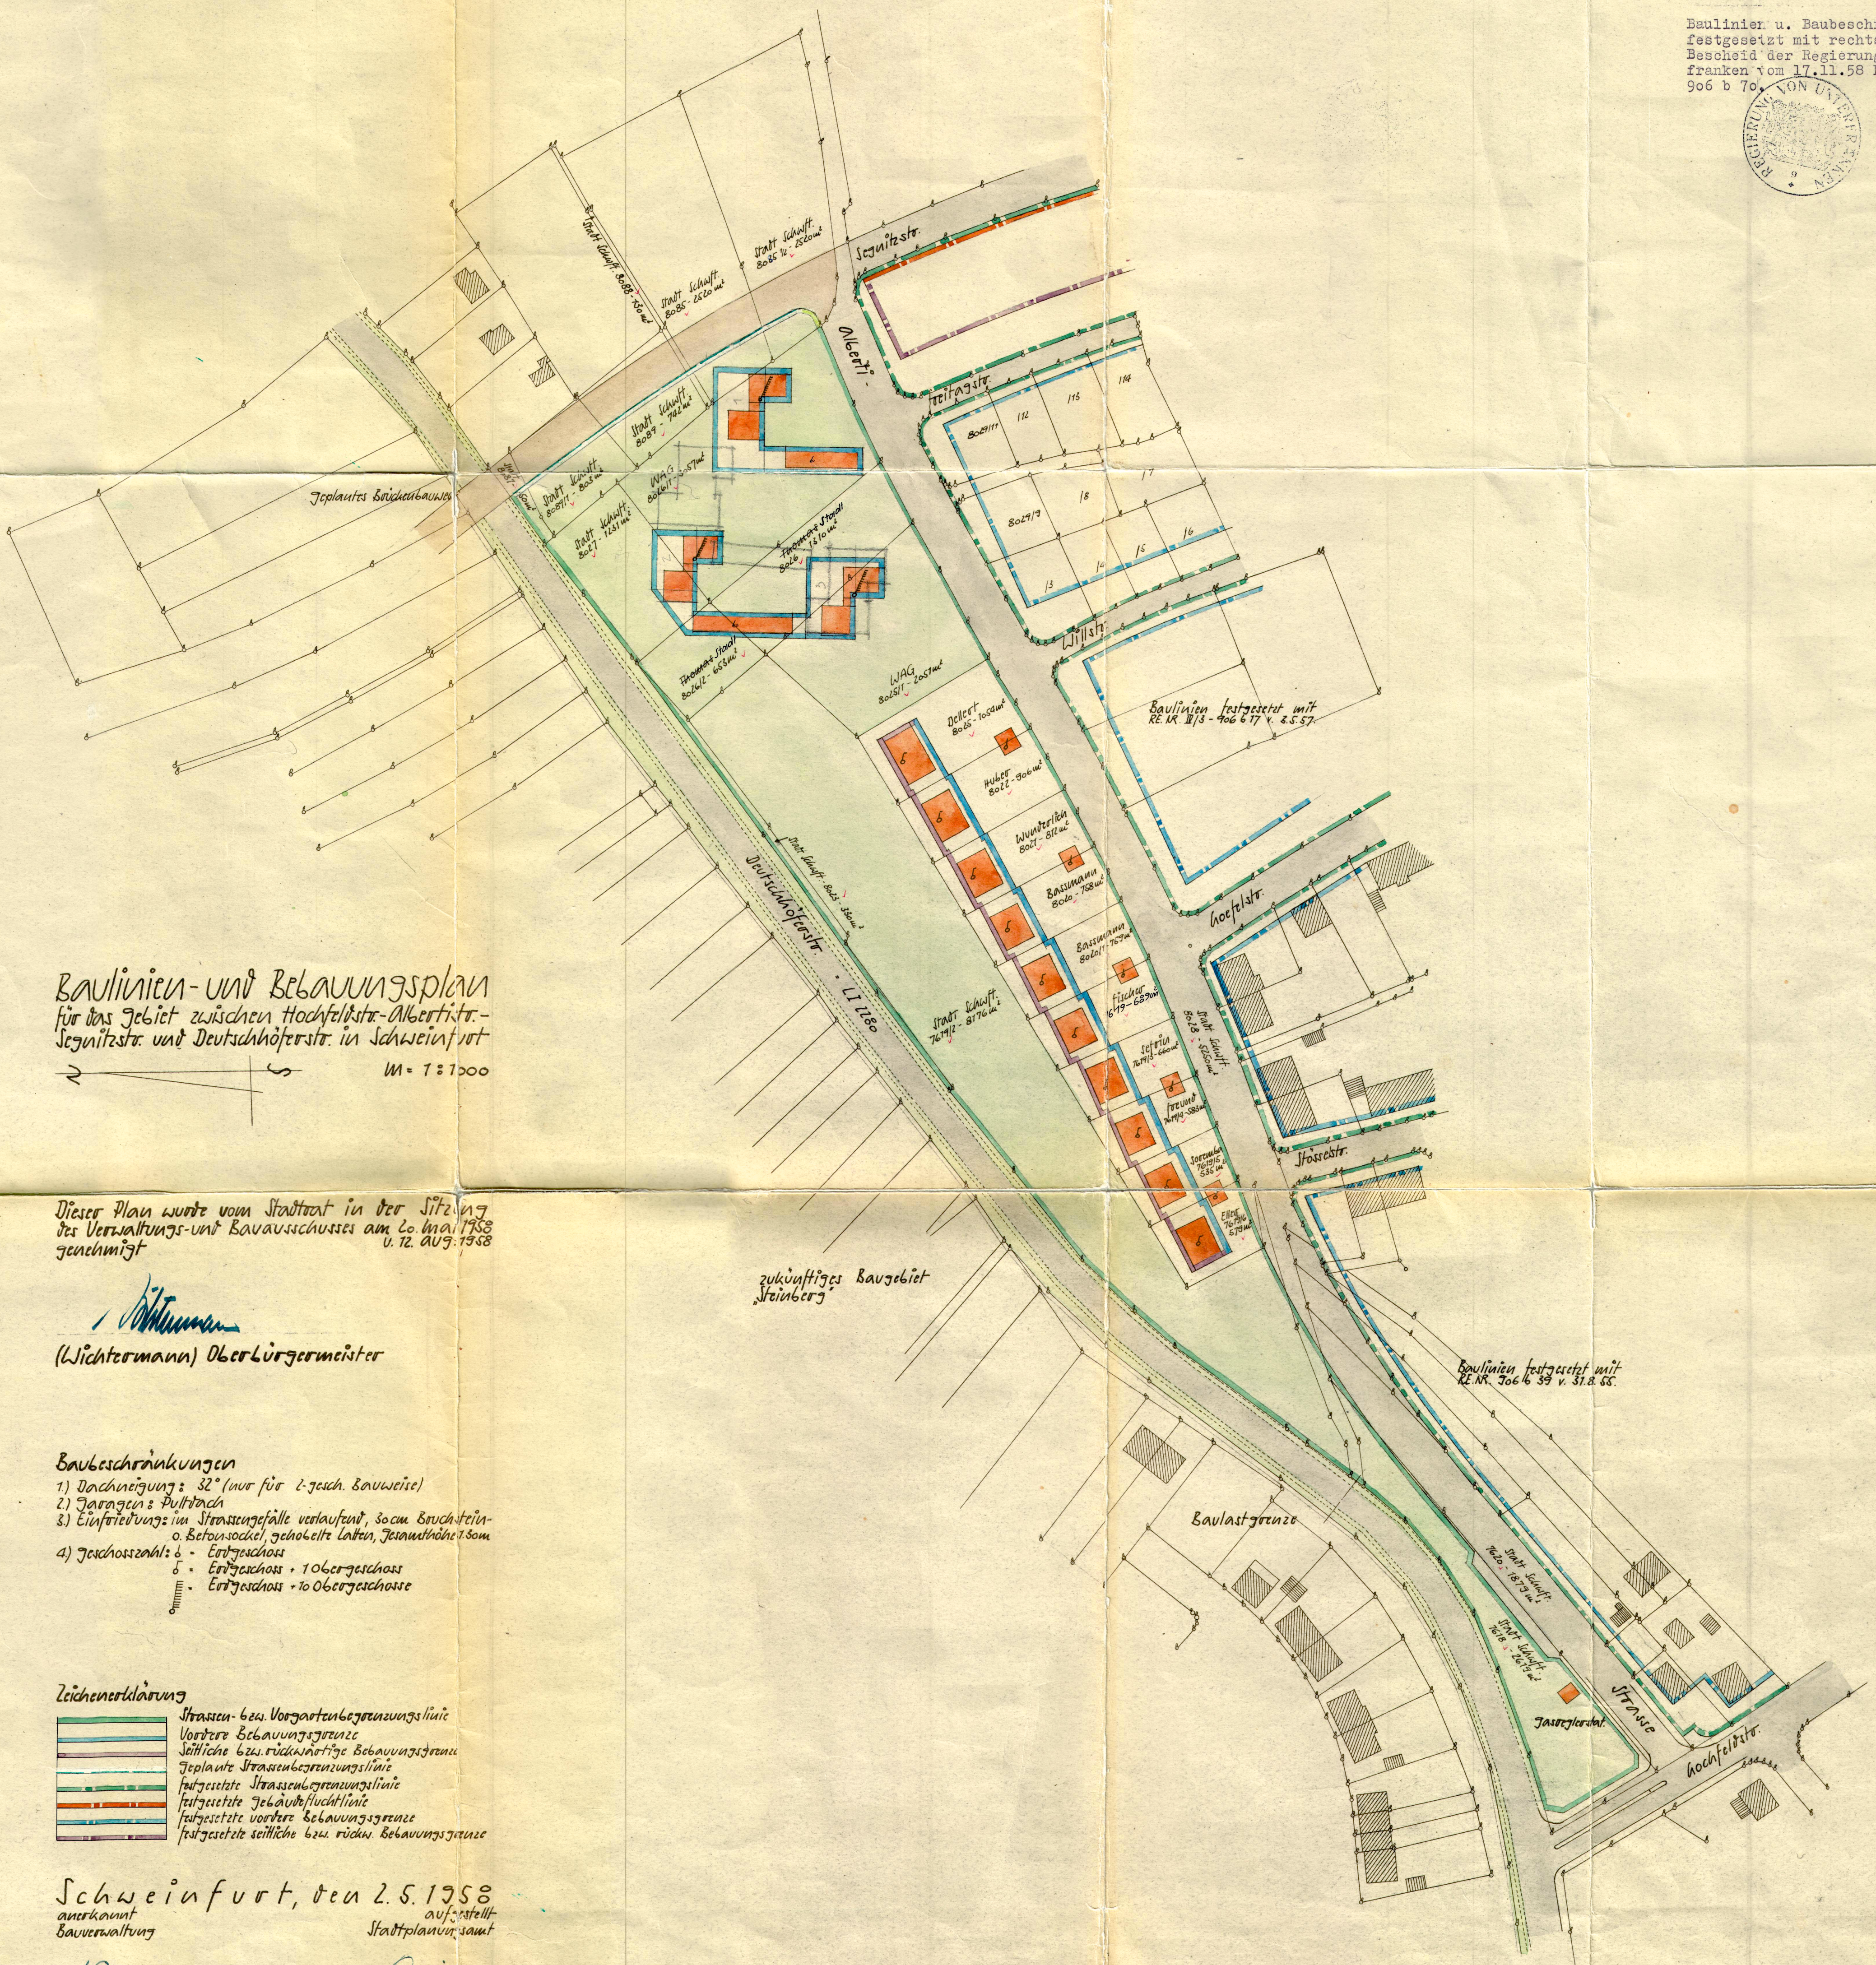

Baulinien- und Bebauungsplan
für das Gebiet zwischen Hochfeldstr.-Albertstr.-
Segnitzstr. und Deutschhöfstr. in Schweinfurt
M = 1:1000

Dieser Plan wurde vom Stadtrat in der Sitzung
des Verwaltungs- und Bauausschusses am 20. Mai 1958
genehmigt u. z. d. d. 19. 5. 58

W. Lichte

(Lichte) Oberbürgermeister

Baubeschränkungen

- 1) Dachneigung: 32° (nur für 2-gesch. Bauweise)
- 2) Giebel: 2-gesch. Bauweise
- 3) Einfriedung: im Straßengefälle verlaufend, 30 cm Bruchstein-
o. Betonsockel, gehobelte Laten, Füllhöhe 1,30 m
- 4) Geschosshöhe:
 - Erdgeschoss
 - Erdgeschoss + 10. Obergeschoss
 - Erdgeschoss + 10. Obergeschoss

Zeichenerklärung

- Strassen- bzw. Vorgartengrenzungsline
- Vordere Bebauungsgrenze
- Seitliche bzw. rückwärtige Bebauungsgrenze
- Geplante Straßengrenzungsline
- festgesetzte Straßengrenzungsline
- festgesetzte Gebäudefluchtlinie
- festgesetzte vordere Bebauungsgrenze
- festgesetzte seitliche bzw. rückw. Bebauungsgrenze

Schweinfurt, den 2.5.1958
ausgegeben
Bauverwaltung

aufgestellt
Stadtplanungsaussch.

H. Fischer

(Fischer) Baureferent

G. J. J. J.

(J. J. J.) Bau-Oberräte